

ΕΦΗΜΕΡΙΔΑ
ΤΗΣ ΚΥΒΕΡΝΗΣΕΩΣ
ΤΗΣ ΕΛΛΗΝΙΚΗΣ ΔΗΜΟΚΡΑΤΙΑΣ

15 Μαΐου 2017 | ΤΕΥΧΟΣ ΤΕΤΑΡΤΟ | Αρ. Φύλλου **132**

ΑΠΟΦΑΣΕΙΣ

Αριθμ. 23828

Καθορισμός των ορίων αιγιαλού και παραλίας στη θέση «Μπουμπουλιστό (Ανατολικό τμήμα)», Γιαλισκαρίου Δημοτικής Ενότητας Ραχών, Δήμου Ικαρίας, Ν. Σάμου.

Ο ΓΕΝΙΚΟΣ ΓΡΑΜΜΑΤΕΑΣ ΑΠΟΚΕΝΤΡΩΜΕΝΗΣ ΔΙΟΙΚΗΣΗΣ ΑΙΓΑΙΟΥ

Έχοντας υπόψη:

1. Τις διατάξεις του ν. 2971/2001 (ΦΕΚ 285/Α/19-12-2001) «Αιγιαλός, παραλία και άλλες διατάξεις» όπως τροποποιήθηκε και ισχύει καθώς και το άρθρο 11 του ν. 4281/2014 (ΦΕΚ 160/τ.Α/08-08-2014).

2. Τις διατάξεις του άρθρου 89 του π.δ. 284/1988 «Οργανισμός του Υπουργείου Οικονομικών», όπως τροποποιήθηκε και ισχύει.

3. Τις διατάξεις του άρθρου 46 παρ.21 του ν. 3220/2004 «Μέτρα αναπτυξιακής πολιτικής κ.λπ.» (ΦΕΚ 15/τ.Α') (ΦΕΚ 15/τ.Α/28-01-2004), δυνάμει των οποίων οι αρμοδιότητες του Υπουργού Οικονομίας και Οικονομικών, οι οποίες ανήκαν ή είχαν μεταβιβαστεί στους Νομάρχες μέχρι την έναρξη λειτουργίας των Νομαρχιακών Αυτοδιοικήσεων και αφορούν θέματα των Υπηρεσιών του Υπουργείου Οικονομίας και Οικονομικών, που εξαιρέθηκαν από την κατάργηση με τις διατάξεις της παρ.2 του άρθρου 39 του ν. 2218/1994, περιέρχονται στον Γενικό Γραμματέα της Περιφέρειας, εκτός των θεμάτων της Υ.Δ.Ε.

4. Τις διατάξεις του άρθρου 280 παρ. 1 του ν. 3852/2010 (ΦΕΚ 87/τ.Α/07-06-2010) «Νέα Αρχιτεκτονική της Αυτοδιοίκησης και της Αποκεντρωμένης Διοίκησης – Πρόγραμμα Καλλικράτης», όπως ισχύει.

5. Τις διατάξεις του π.δ. 143/2010 (ΦΕΚ 236/τ.Α/27-12-2010) των Υπουργών Εσωτερικών, Αποκέντρωσης και Ηλεκτρονικής Διακυβέρνησης και Οικονομικών που αφορά στη σύσταση του Οργανισμού της Αποκεντρωμένης Διοίκησης Αιγαίου.

6. Το άρθρο 56 του ν. 4257/2014 «Επείγουσες ρυθμίσεις αρμοδιότητας Υπουργείου Εσωτερικών».

7. Την πράξη 4 της 6.2.2015 «Αποδοχή παραιτήσεων των Γενικών Γραμματέων των Αποκεντρωμένων Διοικήσεων της Χώρας» (ΦΕΚ 24/Α΄).

8. Το άρθρο 28, παρ. 1 του ν. 4325/2015 (ΦΕΚ 47/Α΄).

9. Την από 07-10-2016 έκθεση της κατά το άρθρο 3 του ν. 2971/2001 αρμόδιας Επιτροπής για τον πρώτο καθορισμό των ορίων αιγιαλού και παραλίας στη θέση «Μπουμπουλιστό (Ανατολικό Τμήμα)», Γιαλισκαρίου Δημοτικής Ενότητας Ραχών, Δήμου Ικαρίας, Ν. Σάμου καθώς και το κτηματογραφικό - υψομετρικό διάγραμμα που συντάχθηκε τον Ιούλιο του 2014 από τον Ιωάννη Κεχαΐδη, Αρχιτέκτονα Μηχανικό και τον Σπύρο Καραχάλιο, Πολιτικό Μηχανικό, Αγρ. Τοπογράφο Μηχανικό σε μία (1) πινακίδα, σε κλίμακα 1:500 ελέγχθηκε κατά το δυνατόν την 30-08-2016 για την ορθή αποτύπωσή του από την Ευφροσύνη Βεργή, Αγρονόμο Τοπογράφο Μηχανικό, υπάλληλο του Αυτοτελούς Γραφείου Δημόσιας Περιουσίας Σάμου και θεωρήθηκε από την ίδια στις 03-10-2016.

10. Το υπ' αριθμ. πρωτ. Φ.900/40/827227/Σ.366/19-07-2015 έγγραφο της Διεύθυνσης Γεωγραφικού/3ο ΤΜ του Γενικού Επιτελείου Στρατού, σύμφωνα με το οποίο η προς καθορισμό περιοχή δεν αποτελεί περιοχή που εξαιρείται της ανάρτησης του καθορισμού, ούτε περιοχή στην οποία υπάρχει αναγκαιότητα αναστολής του οινόχρηστου χαρακτήρα της ζώνης αιγιαλού και παραλίας, σύμφωνα με τις διατάξεις του άρθρου 17 του ν. 2971/2001 και του άρθρου 11 του ν. 4281/2014 (ΦΕΚ 160/Α/2014), όπως αναφέρεται στην έκθεση της Επιτροπής.

11. Το με Α.Π. 1367/23-02-2017 έγγραφο του Αυτοτελούς Γραφείου Δημόσιας Περιουσίας Σάμου, με το οποίο αποστέλλονται στην Υπηρεσία μας τα παραπάνω στοιχεία, αποφασίζουμε:

Α. Επικυρώνουμε την από 07-10-2016 έκθεση της κατά το άρθρο 3 του ν. 2971/2001 αρμόδιας Επιτροπής για τον πρώτο καθορισμό των ορίων αιγιαλού και παραλίας στη θέση «Μπουμπουλιστό (Ανατολικό Τμήμα)», Γιαλισκαρίου Δημοτικής Ενότητας Ραχών, Δήμου Ικαρίας, Ν. Σάμου καθώς και το κτηματογραφικό - υψομετρικό διάγραμμα που συντάχθηκε τον Ιούλιο του 2014 από τον Ιωάννη Κεχαΐδη, Αρχιτέκτονα Μηχανικό και τον Σπύρο Καραχάλιο, Πολιτικό Μηχανικό, Αγρ. Τοπογράφο Μηχανικό σε μία (1) πινακίδα, σε κλίμακα 1:500 ελέγχθηκε κατά το δυνατόν την 30-08-2016 για την ορθή αποτύπωσή του από την Ευφροσύνη Βεργή, Αγρονόμο Τοπογράφο Μηχανικό, υπάλληλο του Αυτοτελούς Γραφείου Δημόσιας Περιουσίας Σάμου και θεωρήθηκε από την ίδια στις 03-10-2016.

Β. 1. Τον καθορισμό επί του ανωτέρω τοπογραφικού διαγράμματος:

α) Οριογραμμής της ζώνης αιγιαλού με κόκκινη συνεχή πολυγωνική γραμμή και στοιχεία (Α01, Α02,..., Α75, Α76).

β) Οριογραμμής της ζώνης παραλίας με κίτρινη συνεχή πολυγωνική γραμμή και στοιχεία (Π01, Π02,…, Π67, Π68).

2. Η οριογραμμή ζώνης παραλίας ισαπέχει από την οριογραμμή αιγιαλού δέκα (10) μέτρα, εκτός από το τμήμα μεταξύ Α35 και Α39 όπου η ζώνη παραλίας έχει μεγαλύτερο και μεταβλητό πλάτος λόγω του ιδιαίτερου ανάγλυφου της υπό καθορισμό περιοχής. Η ζώνη παραλίας καθορίζεται για την εξυπηρέτηση της επικοινωνίας της ξηράς με τη θάλασσα, όπως προβλέπεται από το άρθρο 1 παρ. 2 του ν. 2971/2001, δεδομένου ότι στο σύνολο της υπό καθορισμό περιοχής δεν υπάρχουν θεσμοθετημένες δημόσιες οδοί που να εξυπηρετούν την πρόσβαση στην υπό καθορισμό ζώνη αιγιαλού και στην θάλασσα.

3. Εντός ζώνης παραλίας βρίσκονται κτίσματα που δεν εξαιρούνται.

4. Με την υπ’ αριθμ. 813/16-05-1983 απόφαση Νομάρχη Σάμου (ΦΕΚ 544/Δ/1983), καθορίστηκαν τα όρια αιγιαλού και παραλίας στην θέση «Μπουμπουλιστό Αγίου Πολυκάρπου» Γιαλισκαρίου Δ.Ε. Ραχών Ικαρίας Ν. Σάμου, συνεχόμενη δυτικά της υπό καθορισμό περιοχής. Η αρχική κορυφή της οριογραμμής αιγιαλού, ήτοι η υπ’ αριθμ. Α01, που καθορίζεται με την παρούσα έκθεση, συνδέεται (ταυτίζεται), με την κορυφή Α24 της προαναφερόμενης χάραξης. Επίσης, η αρχική κορυφή της οριογραμμής παραλίας, ήτοι η υπ’ αριθμ. Π01, που καθορίζεται με την παρούσα έκθεση, συνδέεται (ταυτίζεται), με την κορυφή Π26΄ της προαναφερόμενης χάραξης.

Στο σημείο σύνδεσης τοποθετήθηκε επί του διαγράμματος σημειακή τομή με τη χρήση μαύρης διακεκομμένης γραμμής.

5. Με την υπ’ αριθμ. 11478/24-02-2015 απόφαση του ασκούντος χρέη Γενικού Γραμματέα Αποκεντρωμένης Διοίκησης Αιγαίου (ΦΕΚ 22/Δ/1983), καθορίστηκαν τα όρια αιγιαλού και παραλίας στην θέση «Φείδος» Γιαλισκαρίου Δ.Ε. Ραχών Ικαρίας Ν. Σάμου, συνεχόμενη ανατολικά της υπό καθορισμό περιοχής. Η τελική κορυφή της οριογραμμής αιγιαλού, ήτοι η υπ’ αριθμ. Α76, που καθορίζεται με την παρούσα έκθεση, συνδέεται (ταυτίζεται), με την κορυφή Α01 της προαναφερόμενης χάραξης. Επίσης, η τελική κορυφή της οριογραμμής παραλίας, ήτοι η υπ’ αριθμ. Π68, που καθορίζεται με την παρούσα έκθεση, συνδέεται (ταυτίζεται), με την κορυφή Π01 της προαναφερόμενης χάραξης. Στο σημείο σύνδεσης τοποθετήθηκε επί του διαγράμματος σημειακή τομή με τη χρήση μαύρης διακεκομμένης γραμμής.

ΣΥΝΤΕΤΑΓΜΕΝΕΣ ΚΟΡΥΦΩΝ (ΕΓΣΑ ’87)					
ΑΙΓΙΑΛΟΥ			ΠΑΡΑΛΙΑΣ		
α/α	Χ	Υ	α/α	Χ	Υ
Α01	686.019,82	4.166.733,35	Π01	686.023,60	4.166.724,02
Α02	686.028,01	4.166.737,86	Π02	686.031,04	4.166.728,12
Α03	686.039,70	4.166.739,05	Π03	686.042,59	4.166.729,29
Α04	686.048,36	4.166.743,50	Π04	686.050,30	4.166.733,26
Α05	686.054,22	4.166.745,96	Π05	686.051,44	4.166.724,96
Α06	686.059,32	4.166.741,12	Π06	686.057,69	4.166.720,65
Α07	686.060,75	4.166.730,69	Π07	686.059,98	4.166.715,60
Α08	686.065,65	4.166.727,31	Π08	686.071,33	4.166.704,69
Α09	686.068,30	4.166.721,48	Π09	686.082,04	4.166.703,97
Α10	686.075,63	4.166.714,43	Π10	686.094,99	4.166.704,98
Α11	686.081,99	4.166.714,00	Π11	686.102,04	4.166.708,24
Α12	686.092,42	4.166.714,81	Π12	686.116,75	4.166.717,28
Α13	686.097,30	4.166.717,07	Π13	686.121,00	4.166.722,01
Α14	686.110,28	4.166.725,05	Π14	686.127,90	4.166.720,29
Α15	686.117,59	4.166.733,17	Π15	686.136,74	4.166.727,58
Α16	686.125,43	4.166.731,22	Π16	686.138,71	4.166.732,95
Α17	686.128,28	4.166.733,57	Π17	686.141,27	4.166.735,29

Α18	686.130,16	4.166.738,69	Π18	686.149,41	4.166.733,02
Α19	686.138,62	4.166.746,41	Π19	686.156,45	4.166.741,67
Α20	686.145,79	4.166.744,41	Π20	686.168,03	4.166.745,06
Α21	686.150,66	4.166.750,40	Π21	686.166,35	4.166.751,31
Α22	686.155,83	4.166.751,91	Π22	686.185,75	4.166.756,77
Α23	686.154,31	4.166.757,58	Π23	686.193,33	4.166.773,76
Α24	686.160,86	4.166.763,15	Π24	686.200,38	4.166.778,29
Α25	686.166,86	4.166.761,84	Π25	686.212,78	4.166.783,36
Α26	686.178,53	4.166.765,13	Π26	686.213,27	4.166.789,29
Α27	686.185,41	4.166.780,56	Π27	686.214,46	4.166.789,74
Α28	686.195,75	4.166.787,20	Π28	686.226,89	4.166.791,48
Α29	686.203,32	4.166.790,30	Π29	686.239,03	4.166.790,40
Α30	686.203,82	4.166.796,39	Π30	686.255,98	4.166.801,96
Α31	686.211,96	4.166.799,49	Π31	686.262,94	4.166.808,40
Α32	686.226,63	4.166.801,54	Π32	686.284,86	4.166.809,21
Α33	686.236,35	4.166.800,68	Π33	686.292,70	4.166.820,61
Α34	686.249,73	4.166.809,80	Π34	686.296,14	4.166.827,17
Α35	686.259,33	4.166.818,68	Π35	686.299,41	4.166.836,38
Α36	686.266,35	4.166.827,85	Π36	686.303,84	4.166.843,01
Α37	686.273,69	4.166.829,90	Π37	686.306,77	4.166.845,71
Α38	686.276,02	4.166.827,73	Π38	686.318,68	4.166.851,58
Α39	686.275,47	4.166.818,87	Π39	686.329,11	4.166.866,99
Α40	686.279,47	4.166.819,02	Π40	686.340,46	4.166.871,51
Α41	686.284,12	4.166.825,78	Π41	686.357,05	4.166.873,72
Α42	686.286,95	4.166.831,18	Π42	686.369,21	4.166.884,69
Α43	686.290,41	4.166.840,90	Π43	686.378,62	4.166.888,17
Α44	686.296,18	4.166.849,55	Π44	686.382,82	4.166.887,93
Α45	686.301,05	4.166.854,05	Π45	686.383,20	4.166.887,54
Α46	686.311,89	4.166.859,38	Π46	686.383,76	4.166.885,11
Α47	686.322,55	4.166.875,14	Π47	686.383,44	4.166.876,93
Α48	686.337,91	4.166.881,26	Π48	686.384,70	4.166.867,57
ΣΥΝΤΕΤΑΓΜΕΝΕΣ ΚΟΡΥΦΩΝ (ΕΓΣΑ ’87)					
ΑΙΓΙΑΛΟΥ			ΠΑΡΑΛΙΑΣ		
α/α	Χ	Υ	α/α	Χ	Υ
Α49	686.352,65	4.166.883,22	Π49	686.383,39	4.166.858,75
Α50	686.363,94	4.166.893,41	Π50	686.394,47	4.166.840,14

Α51	686.377,11	4.166.898,27	Π51	686.415,72	4.166.851,86
Α52	686.387,30	4.166.897,70	Π52	686.416,09	4.166.862,28
Α53	686.392,33	4.166.892,48	Π53	686.421,84	4.166.868,04
Α54	686.393,80	4.166.886,05	Π54	686.430,00	4.166.873,16
Α55	686.393,47	4.166.877,41	Π55	686.445,72	4.166.87,78
Α56	686.394,80	4.166.867,50	Π56	686.465,30	4.166.887,95
Α57	686.393,80	4.166.860,80	Π57	686.461,57	4.166.904,19
Α58	686.398,11	4.166.853,57	Π58	686.461,41	4.166.909,24
Α59	686.405,92	4.166.857,88	Π59	686.470,28	4.166.911,09
Α60	686.406,23	4.166.866,57	Π60	686.477,83	4.166.920,02
Α61	686.415,57	4.166.875,91	Π61	686.481,31	4.166.920,20
Α62	686.427,83	4.166.883,60	Π62	686.486,17	4.166.919,40
Α63	686.442,62	4.166.881,36	Π63	686.491,09	4.166.917,36
Α64	686.454,22	4.166.891,53	Π64	686.498,03	4.166.913,71
Α65	686.451,60	4.166.902,91	Π65	686.513,63	4.166.912,45
Α66	686.451,24	4.166.914,87	Π66	686.518,01	4.166.916,12
Α67	686.457,58	4.166.918,65	Π67	686.546,05	4.166.905,72
Α68	686.464,86	4.166.920,18	Π68	686.550,38	4.166.905,98
Α69	686.472,98	4.166.929,77			
Α70	686.481,87	4.166.930,25			
Α71	686.488,94	4.166.929,08			
Α72	686.495,34	4.166.926,41			
Α73	686.500,87	4.166.923,51			
Α74	686.510,35	4.166.922,75			
Α75	686.516,04	4.166.927,51			
Α76	686.547,56	4.166.915,83			

ΕΚΘΕΣΗ
ΕΠΙΤΡΟΠΗΣ ΚΑΘΟΡΙΣΜΟΥ ΤΩΝ ΟΡΙΩΝ ΑΙΓΙΑΛΟΥ ΚΑΙ ΠΑΡΑΛΙΑΣ
(Άρθρο 3 ν.2971/19-12-2001)

Για τον πρώτο καθορισμό των ορίων αιγιαλού και παραλίας στη θέση “Μπουμπουλιστό (Ανατολικό Τμήμα)” Γιαλισκαρίου Δημοτικής Ενότητας Ραχών Δήμου Ικαρίας Ν. Σάμου.

Στη Σάμο σήμερα 7 Οκτωβρίου 2016 ημέρα της εβδομάδας Παρασκευή και ώρα 02:00 μ.μ. οι υπογεγραμμένοι:

1. Αλκιβιάδης Φουντεδάκης, υπεύθυνος του Αυτοτελούς Γραφείου Δημόσιας Περιουσίας Σάμου ως αναπληρωτής πρόεδρος,

2. Νικόλαος Κωνσταντέλλης, Λιμενάρχης Σάμου ως μέλος,

3. Ευφροσύνη Βεργή, αγρονόμος τοπογράφος μηχανικός του Αυτοτελούς Γραφείου Δημόσιας Περιουσίας Σάμου ως αναπληρωματικό μέλος,

4. Γεώργιος Καλπίας, Προϊστάμενος του Τμήματος Δόμησης του Δήμου Ικαρίας ως μέλος,

5. Ο Προϊστάμενος της Διεύθυνσης Περιβάλλοντος και Χωρικού Σχεδιασμού Β. Αιγαίου της Αποκεντρωμένης Διοίκησης Αιγαίου ως μέλος, δεν παρευρέθηκε και ο Ευάγγελος Παριανός, υπάλληλος του Αυτοτελούς Γραφείου Δημόσιας Περιουσίας Σάμου, ως αναπληρωτής γραμματέας της επιτροπής, αποτελούντες την επιτροπή καθορισμού ορίων αιγιαλού και παραλίας, δυνάμει του π.δ. 284/1988 ‘Οργανισμός του Υπουργείου Οικονομικών’(ΦΕΚ 128 Α΄) και του π.δ. 551/1988 “Οργανισμός Νομαρχιών – Οργάνωση Οικονομικών Υπηρεσιών” (ΦΕΚ 259 Α΄)

όπως αυτά τροποποιήθηκαν με το π.δ. 111/2014 (ΦΕΚ 178 Α’) περί “Οργανισμού του Υπουργείου Οικονομικών” και του άρθρου 3 του ν. 2971/19-12-2001 “Αιγιαλός, παραλία και άλλες διατάξεις” (ΦΕΚ 285 Δ΄), όπως αυτή ορίσθηκε με την υπ’ αριθμ. 33447/19-05-2015 απόφαση του Γενικού Γραμματέα της Αποκεντρωμένης Διοίκησης Αιγαίου η οποία τροποποιήθηκε με την 74864/27-10-2015 Απόφαση του Γενικού Γραμματέα της Αποκεντρωμένης Διοίκησης Αιγαίου, αφού μεταβήκαμε επί τόπου στη προαναφερθείσα περιοχή, ύστερα από πρόσκληση του Προέδρου και έχοντας υπ΄ όψιν:

1. Την από 25-06-2014 αίτηση του Αναστάσιου Λιγνού για τον πρώτο καθορισμό των ορίων αιγιαλού και παραλίας στη θέση “Μπουμπουλιστό (Ανατολικό Τμήμα)” Δημοτικής Ενότητας Ραχών Δήμου Ικαρίας Ν. Σάμου.

2. Την από 05-09-2014 αίτηση του αρχιτέκτονα μηχανικού Ιωάννη Κεχαϊδη, με την οποία επιθυμεί την υπαγωγή του καθορισμού των ορίων αιγιαλού και παραλίας στις διατάξεις της παραγράφου 7 του άρθρου 11 του ν. 4281/2014 (ΦΕΚ 160/Α/2014), όπως αυτό τροποποιήθηκε με την παράγραφο 6 του άρθρου 48 του ν. 4305/2014 (ΦΕΚ 237/Α/2014) και με το άρθρο 28 του ν. 4321/2015 (ΦΕΚ 32/Δ/2015).

3. Το τοπογραφικό, υψομετρικό και κτηματολογικό διάγραμμα, εξαρτημένο από κρατικό δίκτυο συντεταγμένων ΕΓΣΑ ‘87, το οποίο συντάχθηκε τον Ιούλιο του 2014 από τον Ιωάννη Κεχαϊδη αρχιτέκτονα μηχανικό και το Σπύρο Καραχάλιο, πολιτικό μηχανικό, Αγρ. Τοπογράφο Μηχανικό, σε μια (1) πινακίδα, σε κλίμακα 1/500, ελέγχθηκε κατά το δυνατόν την 30-08-2016 για την ορθή αποτύπωσή του από την Ευφροσύνη Βεργή, Αγρ. Τοπογράφο Μηχανικό, υπάλληλο του Αυτοτελούς Γραφείου Δημόσιας Περιουσίας Σάμου και θεωρήθηκε την 03-10-2016 από την ίδια.

4. Το υπ’ αριθμ. πρωτ. Φ.900/40/827227/Σ.366/19-07-2015 έγγραφο της Διεύθυνσης Γεωγραφικού/3ο ΤΜ του Γενικού Επιτελείου Στρατού, σύμφωνα με το οποίο η προς καθορισμό περιοχή δεν αποτελεί περιοχή που εξαιρείται της ανάρτησης του καθορισμού, ούτε περιοχή στην οποία υπάρχει αναγκαιότητα αναστολής του κοινόχρηστου χαρακτήρα της ζώνης αιγιαλού και παραλίας, σύμφωνα με τις διατάξεις του άρθρου 17 του ν. 2971/2001 και του άρθρου 11 του ν. 4281/2014 (ΦΕΚ 160/Α/2014).

5. Την έγκριση Σ.Χ.Ο.Ο.Α.Π. του Δήμου Ικαρίας σύμφωνα με την υπ’ αριθμ. 15369/451/Φ.ΣΧΟΟΑΠ/16-5-2013 απόφαση της Γενικής Γραμματέα Αποκεντρωμένης Διοίκησης Αιγαίου (ΦΕΚ 198/Α.Α.Π./4-6-2013).

6. Τις διατάξεις του ν. 2971/2001“περί αιγιαλού, παραλίας και άλλων διατάξεων” όπως αυτός τροποποιήθηκε με τις διατάξεις του άρθρου 11 του ν. 4281/2014 (ΦΕΚ 160/Α/2014) και τις διατάξεις του άρθρου 27 του ν. 4321/2015 (ΦΕΚ 32/Δ/2015), τις διατάξεις του ν. 1337/1983 καθώς και την σχετική Δικαστηριακή και Διοικητική Νομολογία.

7. Την σχηματισθείσα αντίληψη, από την επιτόπιο μετάβαση περί του πλάτους της βρεχόμενης ζώνης της ξηράς και λοιπών συναφών στοιχείων όπως:

• Τη γεωγραφική θέση της περιοχής, η οποία βρίσκεται στο βόρειο και κεντρικό τμήμα της νήσου Ικαρίας και έχει βόρειο και θαλάσσιο μέτωπο.

• Τη μορφολογία της περιοχής, η οποία χαρακτηρίζεται από μέτριες έως και έντονες κλίσεις εδάφους, παρουσιάζοντας συνολικά ένα έντονο ανάγλυφο. Συνολικά αποτελεί ένα πρανές με έντονες εναλλαγές των κλίσεων εδάφους, με βραχώδεις σχηματισμούς βόρεια και κατά μήκος της ακτογραμμής, στοιχείο το οποίο διαφοροποιείται νοτιότερα, πέραν του ορίου της βλάστησης και στα ψηλότερα τμήματα του πρανούς όπου το έδαφος είναι γαιώδες – ημιβραχώδες με χαμηλή βλάστηση.

• Τη μορφολογία του πυθμένα, ο οποίος είναι αμμοχαλικώδης και παρουσιάζει ανάγλυφο με μέτριες κλίσεις και βάθη πλησίον της ακτής, τα οποία αυξάνονται στη συνέχεια.

• Τις επικρατούσες καιρικές συνθήκες, όπως αυτές προκύπτουν από την εκτίμηση των αρχειοθετημένων στοιχείων της Εθνικής Μετεωρολογικής Υπηρεσίας, ήτοι βόρειοι και βόρειο-δυτικοί άνεμοι, οι οποίοι, λόγω του μεγάλου αναπτύγματος του πελάγους, προκαλούν μέτριους έως και έντονους κυματισμούς.

• Την ύπαρξη υδατορεμάτων που εκβάλουν στο κεντρικό και ανατολικό τμήμα της υπό καθορισμό περιοχής.

• Την ύπαρξη αυτοφυούς βλάστησης πέραν των βραχωδών σχηματισμών που βρίσκονται σε εγγύτητα με την θάλασσα.

• Το γεγονός ότι σύμφωνα με τις χωροταξικές ρυθμίσεις της νήσου Ικαρίας, το δυτικό τμήμα της υπό καθορισμό περιοχής αποτελεί περιοχή ήπιας τουριστικής ανάπτυξης (ΠΕΠΔ5) και το ανατολικό τμήμα της υπό καθορισμό περιοχής αποτελεί αναδασωτέα έκταση (ΠΕΠ5).

• Τη μη ύπαρξη ευπαθών οικοσυστημάτων και προστατευόμενων περιοχών.

• Το γεγονός ότι δεν εντοπίσθηκαν παράκτιοι φυσικοί πόροι.

• Την μη ύπαρξη δημόσιων τεχνικών έργων στην υπό καθορισμό περιοχή.

• Το γεγονός ότι η υπό καθορισμό περιοχή δεν έχει ενταχθεί στο Εθνικό Κτηματολόγιο, αποφασίζουμε:

1. Τον καθορισμό επί του ανωτέρω τοπογραφικού διαγράμματος:

α) Οριογραμμής της ζώνης αιγιαλού με κόκκινη συνεχή πολυγωνική γραμμή και στοιχεία (Α01, Α02,..., Α75, Α76).

β) Οριογραμμής της ζώνης παραλίας με κίτρινη συνεχή πολυγωνική γραμμή και στοιχεία (Π01, Π02,…, Π67, Π68).

2. Η οριογραμμή ζώνης παραλίας ισαπέχει από την οριογραμμή αιγιαλού δέκα (10) μέτρα, εκτός από το τμήμα μεταξύ Α35 και Α39 όπου η ζώνη παραλίας έχει μεγαλύτερο και μεταβλητό πλάτος λόγω του ιδιαίτερου ανάγλυφου της υπό καθορισμό περιοχής. Η ζώνη παραλίας καθορίζεται για την εξυπηρέτηση της επικοινωνίας της ξηράς με τη θάλασσα, όπως προβλέπεται από το άρθρο 1 παρ. 2 του ν. 2971/2001, δεδομένου ότι στο σύνολο της υπό καθορισμό περιοχής δεν υπάρχουν θεσμοθετημένες δημόσιες οδοί που να εξυπηρετούν την πρόσβαση στην υπό καθορισμό ζώνη αιγιαλού και στην θάλασσα.

3. Εντός ζώνης παραλίας βρίσκονται κτίσματα που δεν εξαιρούνται.

4. Με την υπ’ αριθμ. 813/16-05-1983 Απόφαση Νομάρχη Σάμου (ΦΕΚ 544/Δ/1983), καθορίστηκαν τα όρια αιγιαλού και παραλίας στην θέση “Μπουμπουλιστό Αγίου Πολυκάρπου” Γιαλισκαρίου Δ.Ε. Ραχών Ικαρίας Ν. Σάμου, συνεχόμενη δυτικά της υπό καθορισμό περιοχής. Η αρχική κορυφή της οριογραμμής αιγιαλού, ήτοι η υπ’ αριθμ. Α01, που καθορίζεται με την παρούσα έκθεση, συνδέεται (ταυτίζεται), με την κορυφή Α24 της προαναφερόμενης χάραξης. Επίσης, η αρχική κορυφή της οριογραμμής παραλίας, ήτοι η υπ’ αριθμ. Π01, που καθορίζεται με την παρούσα έκθεση, συνδέεται (ταυτίζεται), με την κορυφή Π26΄ της προαναφερόμενης χάραξης. Στο σημείο σύνδεσης τοποθετήθηκε επί του διαγράμματος σημειακή τομή με τη χρήση μαύρης διακεκομμένης γραμμής.

5. Με την υπ’ αριθμ. 11478/24-02-2015 απόφαση του ασκούντος χρέη Γενικού Γραμματέα Αποκεντρωμένης Διοίκησης Αιγαίου (ΦΕΚ 22/Δ/1983), καθορίστηκαν τα όρια αιγιαλού και παραλίας στην θέση “Φείδος” Γιαλισκαρίου Δ.Ε. Ραχών Ικαρίας Ν. Σάμου, συνεχόμενη ανατολικά της υπό καθορισμό περιοχής. Η τελική κορυφή της οριογραμμής αιγιαλού, ήτοι η υπ’ αριθμ. Α76, που καθορίζεται με την παρούσα έκθεση, συνδέεται (ταυτίζεται), με την κορυφή Α01 της προαναφερόμενης χάραξης. Επίσης, η τελική κορυφή της οριογραμμής παραλίας, ήτοι η υπ’ αριθμ. Π68, που καθορίζεται με την παρούσα έκθεση, συνδέεται (ταυτίζεται), με την κορυφή Π01 της προαναφερόμενης χάραξης.

Στο σημείο σύνδεσης τοποθετήθηκε επί του διαγράμματος σημειακή τομή με τη χρήση μαύρης διακεκομμένης γραμμής.

ΣΥΝΤΕΤΑΓΜΕΝΕΣ ΚΟΡΥΦΩΝ (ΕΓΣΑ ’87)					
ΑΙΓΙΑΛΟΥ			ΠΑΡΑΛΙΑΣ		
α/α	Χ	Υ	α/α	Χ	Υ
Α01	686.019,82	4.166.733,35	Π01	686.023,60	4.166.724,02
Α02	686.028,01	4.166.737,86	Π02	686.031,04	4.166.728,12
Α03	686.039,70	4.166.739,05	Π03	686.042,59	4.166.729,29
Α04	686.048,36	4.166.743,50	Π04	686.050,30	4.166.733,26
Α05	686.054,22	4.166.745,96	Π05	686.051,44	4.166.724,96
Α06	686.059,32	4.166.741,12	Π06	686.057,69	4.166.720,65
Α07	686.060,75	4.166.730,69	Π07	686.059,98	4.166.715,60
Α08	686.065,65	4.166.727,31	Π08	686.071,33	4.166.704,69
Α09	686.068,30	4.166.721,48	Π09	686.082,04	4.166.703,97
Α10	686.075,63	4.166.714,43	Π10	686.094,99	4.166.704,98
Α11	686.081,99	4.166.714,00	Π11	686.102,04	4.166.708,24
Α12	686.092,42	4.166.714,81	Π12	686.116,75	4.166.717,28
Α13	686.097,30	4.166.717,07	Π13	686.121,00	4.166.722,01
Α14	686.110,28	4.166.725,05	Π14	686.127,90	4.166.720,29
Α15	686.117,59	4.166.733,17	Π15	686.136,74	4.166.727,58
Α16	686.125,43	4.166.731,22	Π16	686.138,71	4.166.732,95
Α17	686.128,28	4.166.733,57	Π17	686.141,27	4.166.735,29
Α18	686.130,16	4.166.738,69	Π18	686.149,41	4.166.733,02
Α19	686.138,62	4.166.746,41	Π19	686.156,45	4.166.741,67
Α20	686.145,79	4.166.744,41	Π20	686.168,03	4.166.745,06
Α21	686.150,66	4.166.750,40	Π21	686.166,35	4.166.751,31
Α22	686.155,83	4.166.751,91	Π22	686.185,75	4.166.756,77

Α23	686.154,31	4.166.757,58	Π23	686.193,33	4.166.773,76
Α24	686.160,86	4.166.763,15	Π24	686.200,38	4.166.778,29
Α25	686.166,86	4.166.761,84	Π25	686.212,78	4.166.783,36
Α26	686.178,53	4.166.765,13	Π26	686.213,27	4.166.789,29
Α27	686.185,41	4.166.780,56	Π27	686.214,46	4.166.789,74
Α28	686.195,75	4.166.787,20	Π28	686.226,89	4.166.791,48
Α29	686.203,32	4.166.790,30	Π29	686.239,03	4.166.790,40
Α30	686.203,82	4.166.796,39	Π30	686.255,98	4.166.801,96
Α31	686.211,96	4.166.799,49	Π31	686.262,94	4.166.808,40
Α32	686.226,63	4.166.801,54	Π32	686.284,86	4.166.809,21
Α33	686.236,35	4.166.800,68	Π33	686.292,70	4.166.820,61
Α34	686.249,73	4.166.809,80	Π34	686.296,14	4.166.827,17
Α35	686.259,33	4.166.818,68	Π35	686.299,41	4.166.836,38
Α36	686.266,35	4.166.827,85	Π36	686.303,84	4.166.843,01
Α37	686.273,69	4.166.829,90	Π37	686.306,77	4.166.845,71
Α38	686.276,02	4.166.827,73	Π38	686.318,68	4.166.851,58
Α39	686.275,47	4.166.818,87	Π39	686.329,11	4.166.866,99
Α40	686.279,47	4.166.819,02	Π40	686.340,46	4.166.871,51
Α41	686.284,12	4.166.825,78	Π41	686.357,05	4.166.873,72
Α42	686.286,95	4.166.831,18	Π42	686.369,21	4.166.884,69
Α43	686.290,41	4.166.840,90	Π43	686.378,62	4.166.888,17
Α44	686.296,18	4.166.849,55	Π44	686.382,82	4.166.887,93
Α45	686.301,05	4.166.854,05	Π45	686.383,20	4.166.887,54
Α46	686.311,89	4.166.859,38	Π46	686.383,76	4.166.885,11
Α47	686.322,55	4.166.875,14	Π47	686.383,44	4.166.876,93
Α48	686.337,91	4.166.881,26	Π48	686.384,70	4.166.867,57
ΣΥΝΤΕΤΑΓΜΕΝΕΣ ΚΟΡΥΦΩΝ (ΕΓΣΑ ’87)					
ΑΙΓΙΑΛΟΥ			ΠΑΡΑΛΙΑΣ		
α/α	X	Y	α/α	X	Y
Α49	686.352,65	4.166.883,22	Π49	686.383,39	4.166.858,75
Α50	686.363,94	4.166.893,41	Π50	686.394,47	4.166.840,14
Α51	686.377,11	4.166.898,27	Π51	686.415,72	4.166.851,86
Α52	686.387,30	4.166.897,70	Π52	686.416,09	4.166.862,28
Α53	686.392,33	4.166.892,48	Π53	686.421,84	4.166.868,04
Α54	686.393,80	4.166.886,05	Π54	686.430,00	4.166.873,16
Α55	686.393,47	4.166.877,41	Π55	686.445,72	4.166.87,78

Α56	686.394,80	4.166.867,50	Π56	686.465,30	4.166.887,95
Α57	686.393,80	4.166.860,80	Π57	686.461,57	4.166.904,19
Α58	686.398,11	4.166.853,57	Π58	686.461,41	4.166.909,24
Α59	686.405,92	4.166.857,88	Π59	686.470,28	4.166.911,09
Α60	686.406,23	4.166.866,57	Π60	686.477,83	4.166.920,02
Α61	686.415,57	4.166.875,91	Π61	686.481,31	4.166.920,20
Α62	686.427,83	4.166.883,60	Π62	686.486,17	4.166.919,40
Α63	686.442,62	4.166.881,36	Π63	686.491,09	4.166.917,36
Α64	686.454,22	4.166.891,53	Π64	686.498,03	4.166.913,71
Α65	686.451,60	4.166.902,91	Π65	686.513,63	4.166.912,45
Α66	686.451,24	4.166.914,87	Π66	686.518,01	4.166.916,12
Α67	686.457,58	4.166.918,65	Π67	686.546,05	4.166.905,72
Α68	686.464,86	4.166.920,18	Π68	686.550,38	4.166.905,98
Α69	686.472,98	4.166.929,77			
Α70	686.481,87	4.166.930,25			
Α71	686.488,94	4.166.929,08			
Α72	686.495,34	4.166.926,41			
Α73	686.500,87	4.166.923,51			
Α74	686.510,35	4.166.922,75			
Α75	686.516,04	4.166.927,51			
Α76	686.547,56	4.166.915,83			

Η Επιτροπή

Ο Πρόεδρος — Τα Μέλη

ΑΛΚΙΒΙΑΔΗΣ ΦΟΥΝΤΕΔΑΚΗΣ — ΝΙΚΟΛΑΟΣ ΚΩΝΣΤΑΝΤΕΛΛΗΣ

ΕΥΦΡΟΣΥΝΗ ΒΕΡΓΗ


ΓΕΏΡΓΙΟΣ ΚΑΛΠΙΑΣ

Η απόφαση αυτή με την έκθεση της επιτροπής και το τοπογραφικό διάγραμμα να δημοσιευθούν στην Εφημερίδα της Κυβερνήσεως.

Μυτιλήνη, 24 Απριλίου 2017

Ο Ασκών καθήκοντα Γενικού Γραμματέα
Αποκεντρωμένης Διοίκησης

ΝΙΚΟΛΑΟΣ ΘΕΟΔΩΡΙΔΗΣ

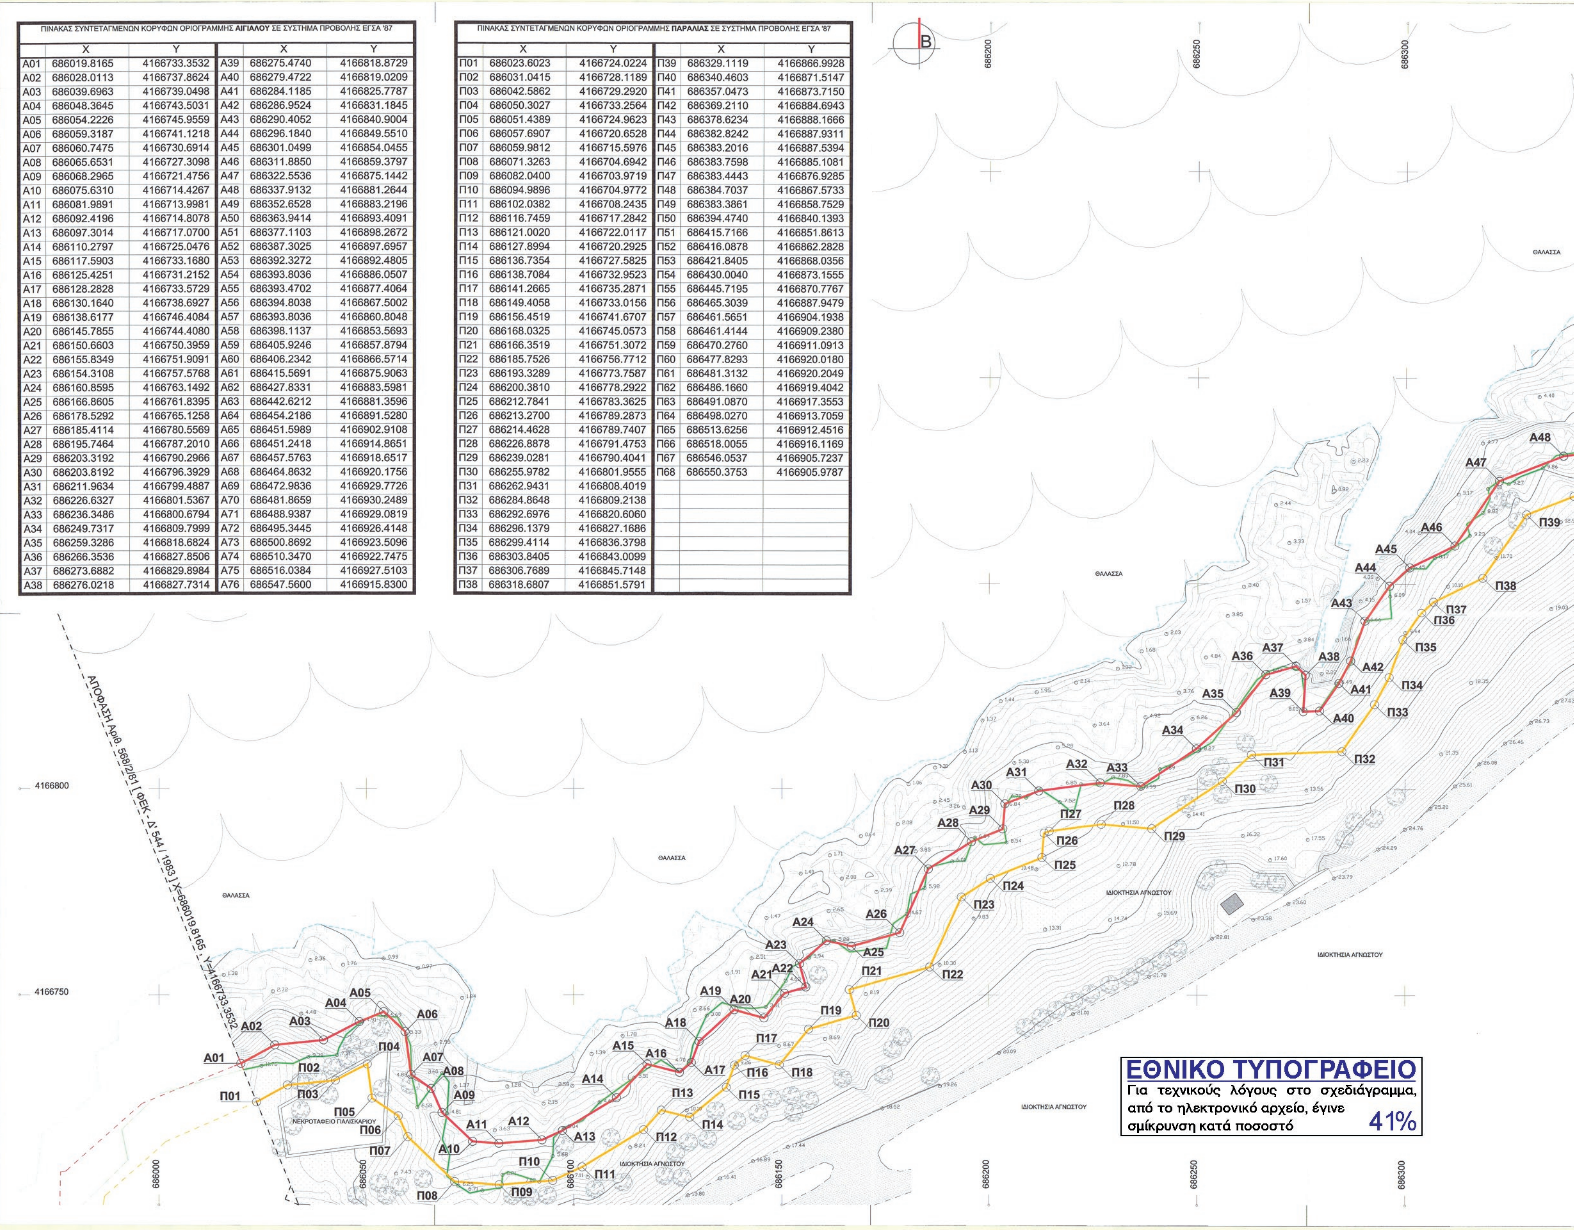

ΠΙΝΑΚΑΣ ΣΥΝΤΕΤΑΓΜΕΝΩΝ ΚΟΡΥΦΩΝ ΟΡΙΟΓΡΑΜΜΗΣ **ΑΙΓΙΑΛΟΥ** ΣΕ ΣΥΣΤΗΜΑ ΠΡΟΒΟΛΗΣ ΕΓΣΑ '87

	X	Y		X	Y
Α01	686019.8165	4166733.3532	Α39	686275.4740	4166818.8729
Α02	686028.0113	4166737.8624	Α40	686279.4722	4166819.0209
Α03	686039.6963	4166739.0498	Α41	686284.1185	4166825.7787
Α04	686048.3645	4166743.5031	Α42	686286.9524	4166831.1845
Α05	686054.2226	4166745.9559	Α43	686290.4052	4166840.9004
Α06	686059.3187	4166741.1218	Α44	686296.1840	4166849.5510
Α07	686060.7475	4166730.6914	Α45	686301.0499	4166854.0455
Α08	686065.6531	4166727.3098	Α46	686311.8850	4166859.3797
Α09	686068.2965	4166721.4756	Α47	686322.5536	4166875.1442
Α10	686075.6310	4166714.4267	Α48	686337.9132	4166881.2644
Α11	686081.9891	4166713.9981	Α49	686352.6528	4166883.2196
Α12	686092.4196	4166714.8078	Α50	686363.9414	4166893.4091
Α13	686097.3014	4166717.0700	Α51	686377.1103	4166898.2672
Α14	686110.2797	4166725.0476	Α52	686387.3025	4166897.6957
Α15	686117.5903	4166733.1680	Α53	686392.3272	4166892.4805
Α16	686125.4251	4166731.2152	Α54	686393.8036	4166886.0507
Α17	686128.2828	4166733.5729	Α55	686393.4702	4166877.4064
Α18	686130.1640	4166738.6927	Α56	686394.8038	4166867.5002
Α19	686138.6177	4166746.4084	Α57	686393.8036	4166860.8048
Α20	686145.7855	4166744.4080	Α58	686398.1137	4166853.5693
Α21	686150.6603	4166750.3959	Α59	686405.9246	4166857.8794
Α22	686155.8349	4166751.9091	Α60	686406.2342	4166866.5714
Α23	686154.3108	4166757.5768	Α61	686415.5691	4166875.9063
Α24	686160.8595	4166763.1492	Α62	686427.8331	4166883.5981
Α25	686166.8605	4166761.8395	Α63	686442.6212	4166881.3596
Α26	686178.5292	4166765.1258	Α64	686454.2186	4166891.5280
Α27	686185.4114	4166780.5569	Α65	686451.5989	4166902.9108
Α28	686195.7464	4166787.2010	Α66	686451.2418	4166914.8651
Α29	686203.3192	4166790.2966	Α67	686457.5763	4166918.6517
Α30	686203.8192	4166796.3929	Α68	686464.8632	4166920.1756
Α31	686211.9634	4166799.4887	Α69	686472.9836	4166929.7726
Α32	686226.6327	4166801.5367	Α70	686481.8659	4166930.2489
Α33	686236.3486	4166800.6794	Α71	686488.9387	4166929.0819
Α34	686249.7317	4166809.7999	Α72	686495.3445	4166926.4148
Α35	686259.3286	4166818.6824	Α73	686500.8692	4166923.5096
Α36	686266.3536	4166827.8506	Α74	686510.3470	4166922.7475
Α37	686273.6882	4166829.8984	Α75	686516.0384	4166927.5103
Α38	686276.0218	4166827.7314	Α76	686547.5600	4166915.8300

ΠΙΝΑΚΑΣ ΣΥΝΤΕΤΑΓΜΕΝΩΝ ΚΟΡΥΦΩΝ ΟΡΙΟΓΡΑΜΜΗΣ **ΠΑΡΑΛΙΑΣ** ΣΕ ΣΥΣΤΗΜΑ ΠΡΟΒΟΛΗΣ ΕΓΣΑ '87

	X	Y		X	Y
Π01	686023.6023	4166724.0224	Π39	686329.1119	4166866.9928
Π02	686031.0415	4166728.1189	Π40	686340.4603	4166871.5147
Π03	686042.5862	4166729.2920	Π41	686357.0473	4166873.7150
Π04	686050.3027	4166733.2564	Π42	686369.2110	4166884.6943
Π05	686051.4389	4166724.9623	Π43	686378.6234	4166888.1666
Π06	686057.6907	4166720.6528	Π44	686382.8242	4166887.9311
Π07	686059.9812	4166715.5976	Π45	686383.2016	4166887.5394
Π08	686071.3263	4166704.6942	Π46	686383.7598	4166885.1081
Π09	686082.0400	4166703.9719	Π47	686383.4443	4166876.9285
Π10	686094.9896	4166704.9772	Π48	686384.7037	4166867.5733
Π11	686102.0382	4166708.2435	Π49	686383.3861	4166858.7529
Π12	686116.7459	4166717.2842	Π50	686394.4740	4166840.1393
Π13	686121.0020	4166722.0117	Π51	686415.7166	4166851.8613
Π14	686127.8994	4166720.2925	Π52	686416.0878	4166862.2828
Π15	686136.7354	4166727.5825	Π53	686421.8405	4166868.0356
Π16	686138.7084	4166732.9523	Π54	686430.0040	4166873.1555
Π17	686141.2665	4166735.2871	Π55	686445.7195	4166870.7767
Π18	686149.4058	4166733.0156	Π56	686465.3039	4166887.9479
Π19	686156.4519	4166741.6707	Π57	686461.5651	4166904.1938
Π20	686168.0325	4166745.0573	Π58	686461.4144	4166909.2380
Π21	686166.3519	4166751.3072	Π59	686470.2760	4166911.0913
Π22	686185.7526	4166756.7712	Π60	686477.8293	4166920.0180
Π23	686193.3289	4166773.7587	Π61	686481.3132	4166920.2049
Π24	686200.3810	4166778.2922	Π62	686486.1660	4166919.4042
Π25	686212.7841	4166783.3625	Π63	686491.0870	4166917.3553
Π26	686213.2700	4166789.2873	Π64	686498.0270	4166913.7059
Π27	686214.4628	4166789.7407	Π65	686513.6256	4166912.4516
Π28	686226.8878	4166791.4753	Π66	686518.0055	4166916.1169
Π29	686239.0281	4166790.4041	Π67	686546.0537	4166905.7237
Π30	686255.9782	4166801.9555	Π68	686550.3753	4166905.9787
Π31	686262.9431	4166808.4019			
Π32	686284.8648	4166809.2138			
Π33	686292.6976	4166820.6060			
Π34	686296.1379	4166827.1686			
Π35	686299.4114	4166836.3798			
Π36	686303.8405	4166843.0099			
Π37	686306.7689	4166845.7148			
Π38	686318.6807	4166851.5791			

ΑΠΟΦΑΣΗ Αριθ. οικ. 11478 [ΦΕΚ - Δ' 22 / 2015] Χ=686547.56 , Υ=4166915.83

ΘΑΛΑΣΣΑ

ΙΔΙΟΚΤΗΣΙΑ ΑΓΝΩΣΤΟΥ

ΑΠΟΣΠΑΣΜΑ ΧΑΡΤΗ Σ.Χ.Ο.Ο.Α.Π. - ΧΡΗΣΕΙΣ ΓΗΣ ΚΑΙ ΠΡΟΣΤΑΣΙΑ ΠΕΡΙΒΑΛΛΟΝΤΟΣ // ΦΕΚ 198 Α.Α.Π.Θ. - 2013 // ΚΛΙΜΑΚΑ 1:25000

ΑΠΟΣΠΑΣΜΑ ΧΑΡΤΗ Σ.Χ.Ο.Ο.Α.Π. - ΓΕΝΙΚΗ ΠΟΛΕΟΔΟΜΙΚΗ ΟΡΓΑΝΩΣΗ // ΦΕΚ 198 Α.Α.Π.Θ. - 2013 // ΚΛΙΜΑΚΑ 1:10000

ΑΠΟΣΠΑΣΜΑ ΧΑΡΤΗ ΚΤΗΜΑΤΟΛΟΓΙΟΥ // ΚΛΙΜΑΚΑ 1:10000

ΑΠΟΣΠΑΣΜΑ ΧΑΡΤΗ Γ.Υ.Σ. - ΑΓΙΟΣ ΚΗΡΥΚΟΣ

Μήκος οριογραμμής αιγιαλού (Α1,Α2,...Α75,Α76) = 746.67 μ.

ΠΑΡΑΤΗΡΗΣΕΙΣ
1. Το διάγραμμα είναι ενταγμένο στο κρατικό σύστημα συντεταγμένων ΕΓΣΑ '87
2. Οι διαστάσεις και τα εμβαδά υπολογίσθηκαν αναλυτικά από τις συν/νες των κορυφών
3. Η εξάρτηση από το ΕΓΣΑ '87 πραγματοποιήθηκε με σύστημα GPS και κάνοντας χρήση του Ελληνικού Συστήματος Εντοπισμού - HEPOS

Υπόμνημα Χάρτη

θάλασσα
αμμώδες έδαφος
βραχώδες έδαφος
χαμηλή βλάστηση
δέντρα [κέδροι]
όριο ασφαλτόστρωσης
ασφαλτόστρωση
κατασκευή από οπλισμένο σκυρόδεμα
κατασκευή από πέτρα [πεζούλες]
κύρια υψομετρική καμπύλη
δευτερεύουσα υψομετρική καμπύλη
ακτογραμμή
όριο βλάστησης

Το ανατολικό τμήμα της περιοχής του Μπουμπουλιστού εκτείνεται ανατολικά του οικισμού Γιαλισκάρι και ανήκει στην Δ.Ε .Ραχών του δήμου Ικαρίας ,Π.Ε . Ικαρίας της περιφέρειας Σάμου. Η ακτογραμμή έχει βόρειο προσανατολισμό ενώ η περιοχή αποτύπωσης οριοθετείται νότια από την επρχιακή οδό Ευδήλου - Αρμενιστή, ανατολικά από την ΑΠΟΦΑΣΗ Αριθ. οικ. 11478 [ΦΕΚ - Δ' 22 / 2015 - καθορισμός ορίων αιγιαλού και παραλίας στη θέση Φείδος] και δυτικά από την ΑΠΟΦΑΣΗ Αριθ. 568/2/81 [ΦΕΚ - Δ' 544 / 1983 - καθορισμός οριογραμμών αιγιαλού και παραλίας στη θέση Μπουμπουλιστός]. Σύμφωνα με το Αριθμ. 15369/451/Φ.ΣΧΟΟΑΠ της νήσου Ικαρίας το δυτικό τμήμα της περιοχής αποτύπωσης αποτελεί περιοχή ήπιας τουριστικής ανάπτυξης ΠΕΠΔ5 ενώ το ανατολικό τμήμα της αναδασωτέα έκταση ΠΕΠ5 που διέπεται από τις διατάξεις του ΦΕΚ 303 Α / 2003.

Σάμος 30 - 08 - 2016
ΕΛΕΓΧΘΗΚΕ
για την ακρίβεια της αποτύπωσης
ΕΥΦΡΟΣΥΝΗ ΒΕΡΓΗ
ΑΓΡΟΝΟΜΟΣ ΤΟΠΟΓΡΑΦΟΣ
ΜΗΧΑΝΙΚΟΣ

Σάμος 03 - 10 - 2016
ΘΕΩΡΗΘΗΚΕ
ΕΥΦΡΟΣΥΝΗ ΒΕΡΓΗ
ΑΓΡΟΝΟΜΟΣ ΤΟΠΟΓΡΑΦΟΣ
ΜΗΧΑΝΙΚΟΣ

ΤΟΠΟΓΡΑΦΙΚΟ ΔΙΑΓΡΑΜΜΑ ΚΑΘΟΡΙΣΜΟΥ ΟΡΙΩΝ ΑΙΓΙΑΛΟΥ - ΠΑΡΑΛΙΑΣ

Κλίμακα : 1:500 Ισοδιάσταση : 0,50 μ. Ημερομηνία : ΙΟΥΛΙΟΣ 2014

Εργοδότης: ΛΙΓΝΟΣ ΑΝΑΣΤΑΣΙΟΣ

Έργο: ΤΟΠΟΓΡΑΦΗΣΗ ΑΝΑΤΟΛΙΚΟΥ ΤΜΗΜΑΤΟΣ ΠΕΡΙΟΧΗΣ ΜΠΟΥΜΠΟΥΛΙΣΤΟ ΓΙΑ ΤΟΝ ΚΑΘΟΡΙΣΜΟ ΤΩΝ ΓΡΑΜΜΩΝ ΑΙΓΙΑΛΟΥ ΚΑΙ ΠΑΡΑΛΙΑΣ

Θέση: Μπουμπουλιστό (ανατολικό τμήμα), ανατολικά οικισμού Γιαλισκαρίου, Δ.Ε. Ραχών , Δήμος Ικαρίας

Μελετητές: Καραχάλιος Σπύρος Πολ. Μηχανικός
Κεχαΐδης Ιωάννης Αρχ. Μηχανικός

ΣΠΥΡΟΣ Ι. ΚΑΡΑΧΑΛΙΟΣ
ΔΙΠΛ.ΠΟΛΙΤΙΚΟΣ - ΜΗΧΑΝΙΚΟΣ
ΑΡΙΣΤΟΤΕΛΕΙΟ ΠΑΝΕΠΙΣΤΗΜΙΟ ΘΕΣΣΑΛΟΝΙΚΗΣ
ΜΕΛΟΣ Τ.Ε.Ε. - ΑΡΙΘΜΟΣ ΜΗΤΡΩΟΥ 122146
ΑΝΤΩΝΙΟΥ 35 ΧΑΛΚΙΔΑ, ΤΗΛ. 6977742717
Α.Φ.Μ: 102662608 - Δ.Ο.Υ: ΧΑΛΚΙΔΑΣ
ΓΙΑ ΤΗΝ ΕΞΑΡΤΗΣΗ ΑΠΟ ΤΟ ΚΡΑΤΙΚΟ ΣΥΣΤΗΜΑ ΣΥΝΤΕΤΑΓΜΕΝΩΝ

ΚΕΧΑΪΔΗΣ ΙΩΑΝΝΗΣ
ΑΡΧΙΤΕΚΤΩΝ ΜΗΧΑΝΙΚΟΣ Α.Π.Θ.
ΑΡ. ΜΗΤΡΩΟΥ Τ.Ε.Ε. 131930
ΚΟΥΝΤΟΥΡΑΤΟ ΑΚΑΜΑΤΡΑΣ - 83302 - ΙΚΑΡΙΑ
Α.Φ.Μ. 117632582 - ΔΟΥ ΣΑΜΟΥ
ΓΙΑ ΤΗ ΣΥΝΤΑΞΗ ΤΗΣ ΜΕΛΕΤΗΣ

Υπόμνημα Επιτροπής
1. Το παρόν τοπογραφικό διάγραμμα συνοδεύει την από 07-10-2016 έκθεση της Επιτροπής Αιγιαλού και Παραλίας (Ν. 2971 / 19-12-2001, άρθρο 3).
2. (κόκκινη γραμμή) Α01, Α02, ..., Α75, Α76 οριογραμμή αιγιαλού.
3. (κίτρινη γραμμή) Π01, Π02, ..., Π67, Π68 οριογραμμή παραλίας.
4. Η οριογραμμή ζώνης παραλίας ισαπέχει από την οριογραμμή αιγιαλού δέκα (10) μέτρα, εκτός από το τμήμα μεταξύ Α35 και Α39 όπου η ζώνη παραλίας έχει μεγαλύτερο και μεταβλητό πλάτος λόγω του ιδιαίτερου ανάγλυφου της υπό καθορισμό περιοχής.
5. Οι κορυφές των οριογραμμών αιγιαλού και παραλίας έχουν εξαρτηθεί από το Κρατικό Σύστημα Συντεταγμένων ΕΓΣΑ 87.

Η Επιτροπή

Ο Πρόεδρος
1. Αλκιβιάδης Φουντεδάκης

Τα μέλη
2. ΚΩΝΣΤΑΝΤΕΛΛΗΣ ΝΙΚ. ΑΝΤΙΠΛΟΙΑΡΧΟΣ ΛΣ.
3. ΕΥΦΡΟΣΥΝΗ ΒΕΡΓΗ ΑΓΡΟΝΟΜΟΣ ΤΟΠΟΓΡΑΦΟΣ ΜΗΧΑΝΙΚΟΣ
4. ΓΕΩΡΓΙΟΣ ΚΩΝ. ΚΑΛΠΙΑΣ Πολιτικός Μηχανικός Π.Ε με βαθμό Β'



ΕΘΝΙΚΟ ΤΥΠΟΓΡΑΦΕΙΟ

Την ευθύνη για την εκτύπωση, διαχείριση και κυκλοφορία των φύλλων της Εφημερίδας της Κυβερνήσεως, (ΦΕΚ) στην έντυπη και ηλεκτρονική έκδοση, **έχει το Εθνικό Τυπογραφείο** το οποίο αποτελεί δημόσια υπηρεσία η οποία υπάγεται στο Υπουργείο Διοικητικής Ανασυγκρότησης. Το Εθνικό Τυπογραφείο έχει επίσης την ευθύνη για την κάλυψη των εκτυπωτικών αναγκών του Δημοσίου. (ν. 3469/2006, Α΄ 131).

ΥΠΗΡΕΣΙΕΣ ΠΟΥ ΠΑΡΕΧΕΙ ΤΟ ΕΘΝΙΚΟ ΤΥΠΟΓΡΑΦΕΙΟ

1. ΦΥΛΛΟ ΤΗΣ ΕΦΗΜΕΡΙΔΑΣ ΤΗΣ ΚΥΒΕΡΝΗΣΕΩΣ (ΦΕΚ)

Η ηλεκτρονική μορφή των ΦΕΚ διατίθεται δωρεάν από την ιστοσελίδα www.et.gr. Για τα ΦΕΚ που δεν έχουν ψηφιοποιηθεί και καταχωρισθεί στην πιο πάνω ιστοσελίδα δίνεται η δυνατότητα δωρεάν αποστολής με ηλεκτρονικό ταχυδρομείο, μετά από αίτηση που υποβάλλεται ηλεκτρονικά με τη συμπλήρωση ειδικής φόρμας.

Η έντυπη μορφή των ΦΕΚ διατίθεται για μεμονωμένα φύλλα με το ανάλογο κόστος από το τμήμα Πωλήσεων απευθείας ή με ταχυδρομική αποστολή μέσω αίτησης παραγγελίας στα ΚΕΠ, ενώ για ετήσια συνδρομή από το τμήμα Συνδρομητών. Το κόστος για ασπρόμαυρο ΦΕΚ από 1 έως 16 σελίδες είναι 1€, προσαυξανόμενο κατά 0,20€ για κάθε επιπλέον οκτασέλιδο ή μέρος αυτού. Το κόστος για έγχρωμο ΦΕΚ είναι 1,50€ από 1 έως 16 σελίδες, προσαυξανόμενο κατά 0,30€ για κάθε επιπλέον οκτασέλιδο ή μέρος αυτού.

Τρόπος αποστολής κειμένων προς δημοσίευση

- Τα κείμενα για δημοσίευση στο ΦΕΚ, από όλες τις δημόσιες υπηρεσίες και τους φορείς του δημόσιου τομέα, **αποστέλλονται στην διεύθυνση webmaster.et@et.gr** με χρήση προηγμένης ψηφιακής υπογραφής και χρονοσήμανσης.
- Οι περιλήψεις Διακηρύξεων Δημοσίων Συμβάσεων, αποστέλλονται στην ηλεκτρονική διεύθυνση dds@et.gr με τη χρήση **απλού** ηλεκτρονικού ταχυδρομείου.
- Κατ’ εξαίρεση, πολίτες οι οποίοι δεν έχουν αποκτήσει προηγμένη ηλεκτρονική υπογραφή, μπορούν να αποστέλλουν ταχυδρομικά ή να καταθέτουν με εκπρόσωπό τους κείμενα προς δημοσίευση αποτυπωμένα σε χαρτί, στο Τμήμα Παραλαβής Δημοσιευτέας Ύλης.

Πληροφορίες σχετικά με την αποστολή/κατάθεση εγγράφων προς δημοσίευση, την πώληση των τευχών και τους ισχύοντες τιμοκαταλόγους για όλες τις υπηρεσίες θα βρείτε στην ιστοσελίδα μας και στη διαδρομή Εξυπηρέτηση κοινού - τμήμα πωλήσεων ή συνδρομητών. Επίσης στην ιστοσελίδα μπορείτε να αναζητήσετε πληροφορίες σχετικά με την πορεία δημοσίευσης των εγγράφων, εφόσον γνωρίζετε τον Κωδικό Αριθμό Δημοσιεύματος (ΚΑΔ). Τον ΚΑΔ εκδίδει το Εθνικό Τυπογραφείο για όλα τα κείμενα που πληρούν τις προϋποθέσεις δημοσίευσης.

2. ΚΑΛΥΨΗ ΕΚΤΥΠΩΤΙΚΩΝ ΑΝΑΓΚΩΝ του Δημοσίου και των φορέων του

Το Εθνικό Τυπογραφείο μετά από αίτημα φορέα του Δημοσίου αναλαμβάνει να σχεδιάσει και να εκτυπώσει κάρτες, βιβλία, αφίσες, μπλοκ, μηχανογραφικά έντυπα, φακέλους, φακέλους αλληλογραφίας, κ.ά. Επίσης σχεδιάζει και κατασκευάζει σφραγίδες.

ΕΠΙΚΟΙΝΩΝΙΑ ΜΕ ΤΟ ΕΘΝΙΚΟ ΤΥΠΟΓΡΑΦΕΙΟ

Ταχυδρομική Διεύθυνση: Καποδιστρίου 34, τ.κ. 10432, Αθήνα

ΤΗΛΕΦΩΝΙΚΟ ΚΕΝΤΡΟ: 210 5279000 - fax: 210 5279054

ΤΜΗΜΑΤΑ ΕΞΥΠΗΡΕΤΗΣΗΣ ΚΟΙΝΟΥ
Πωλήσεων: (Ισόγειο, τηλ. 210 5279178 - 180)
Συνδρομητών: (Ημιόροφος, τηλ. 210 5279136)
Πληροφοριών: (Ισόγειο, Γρ. 3 και τηλεφ. κέντρο 210 5279000)
Παραλαβής Δημ. Ύλης: (Ισόγειο, τηλ. 210 5279167, 210 5279139)

Ωράριο για το κοινό: Δευτέρα ως Παρασκευή: 8:00 - 13:30

Ιστοσελίδα: **www.et.gr**

Πληροφορίες σχετικά με την λειτουργία της ιστοσελίδας: **helpdesk.et@et.gr**

Αποστολή ψηφιακά υπογεγραμμένων εγγράφων προς δημοσίευση στο ΦΕΚ: **webmaster.et@et.gr**

Πληροφορίες για γενικό πρωτόκολλο και αλληλογραφία: **grammateia@et.gr**

